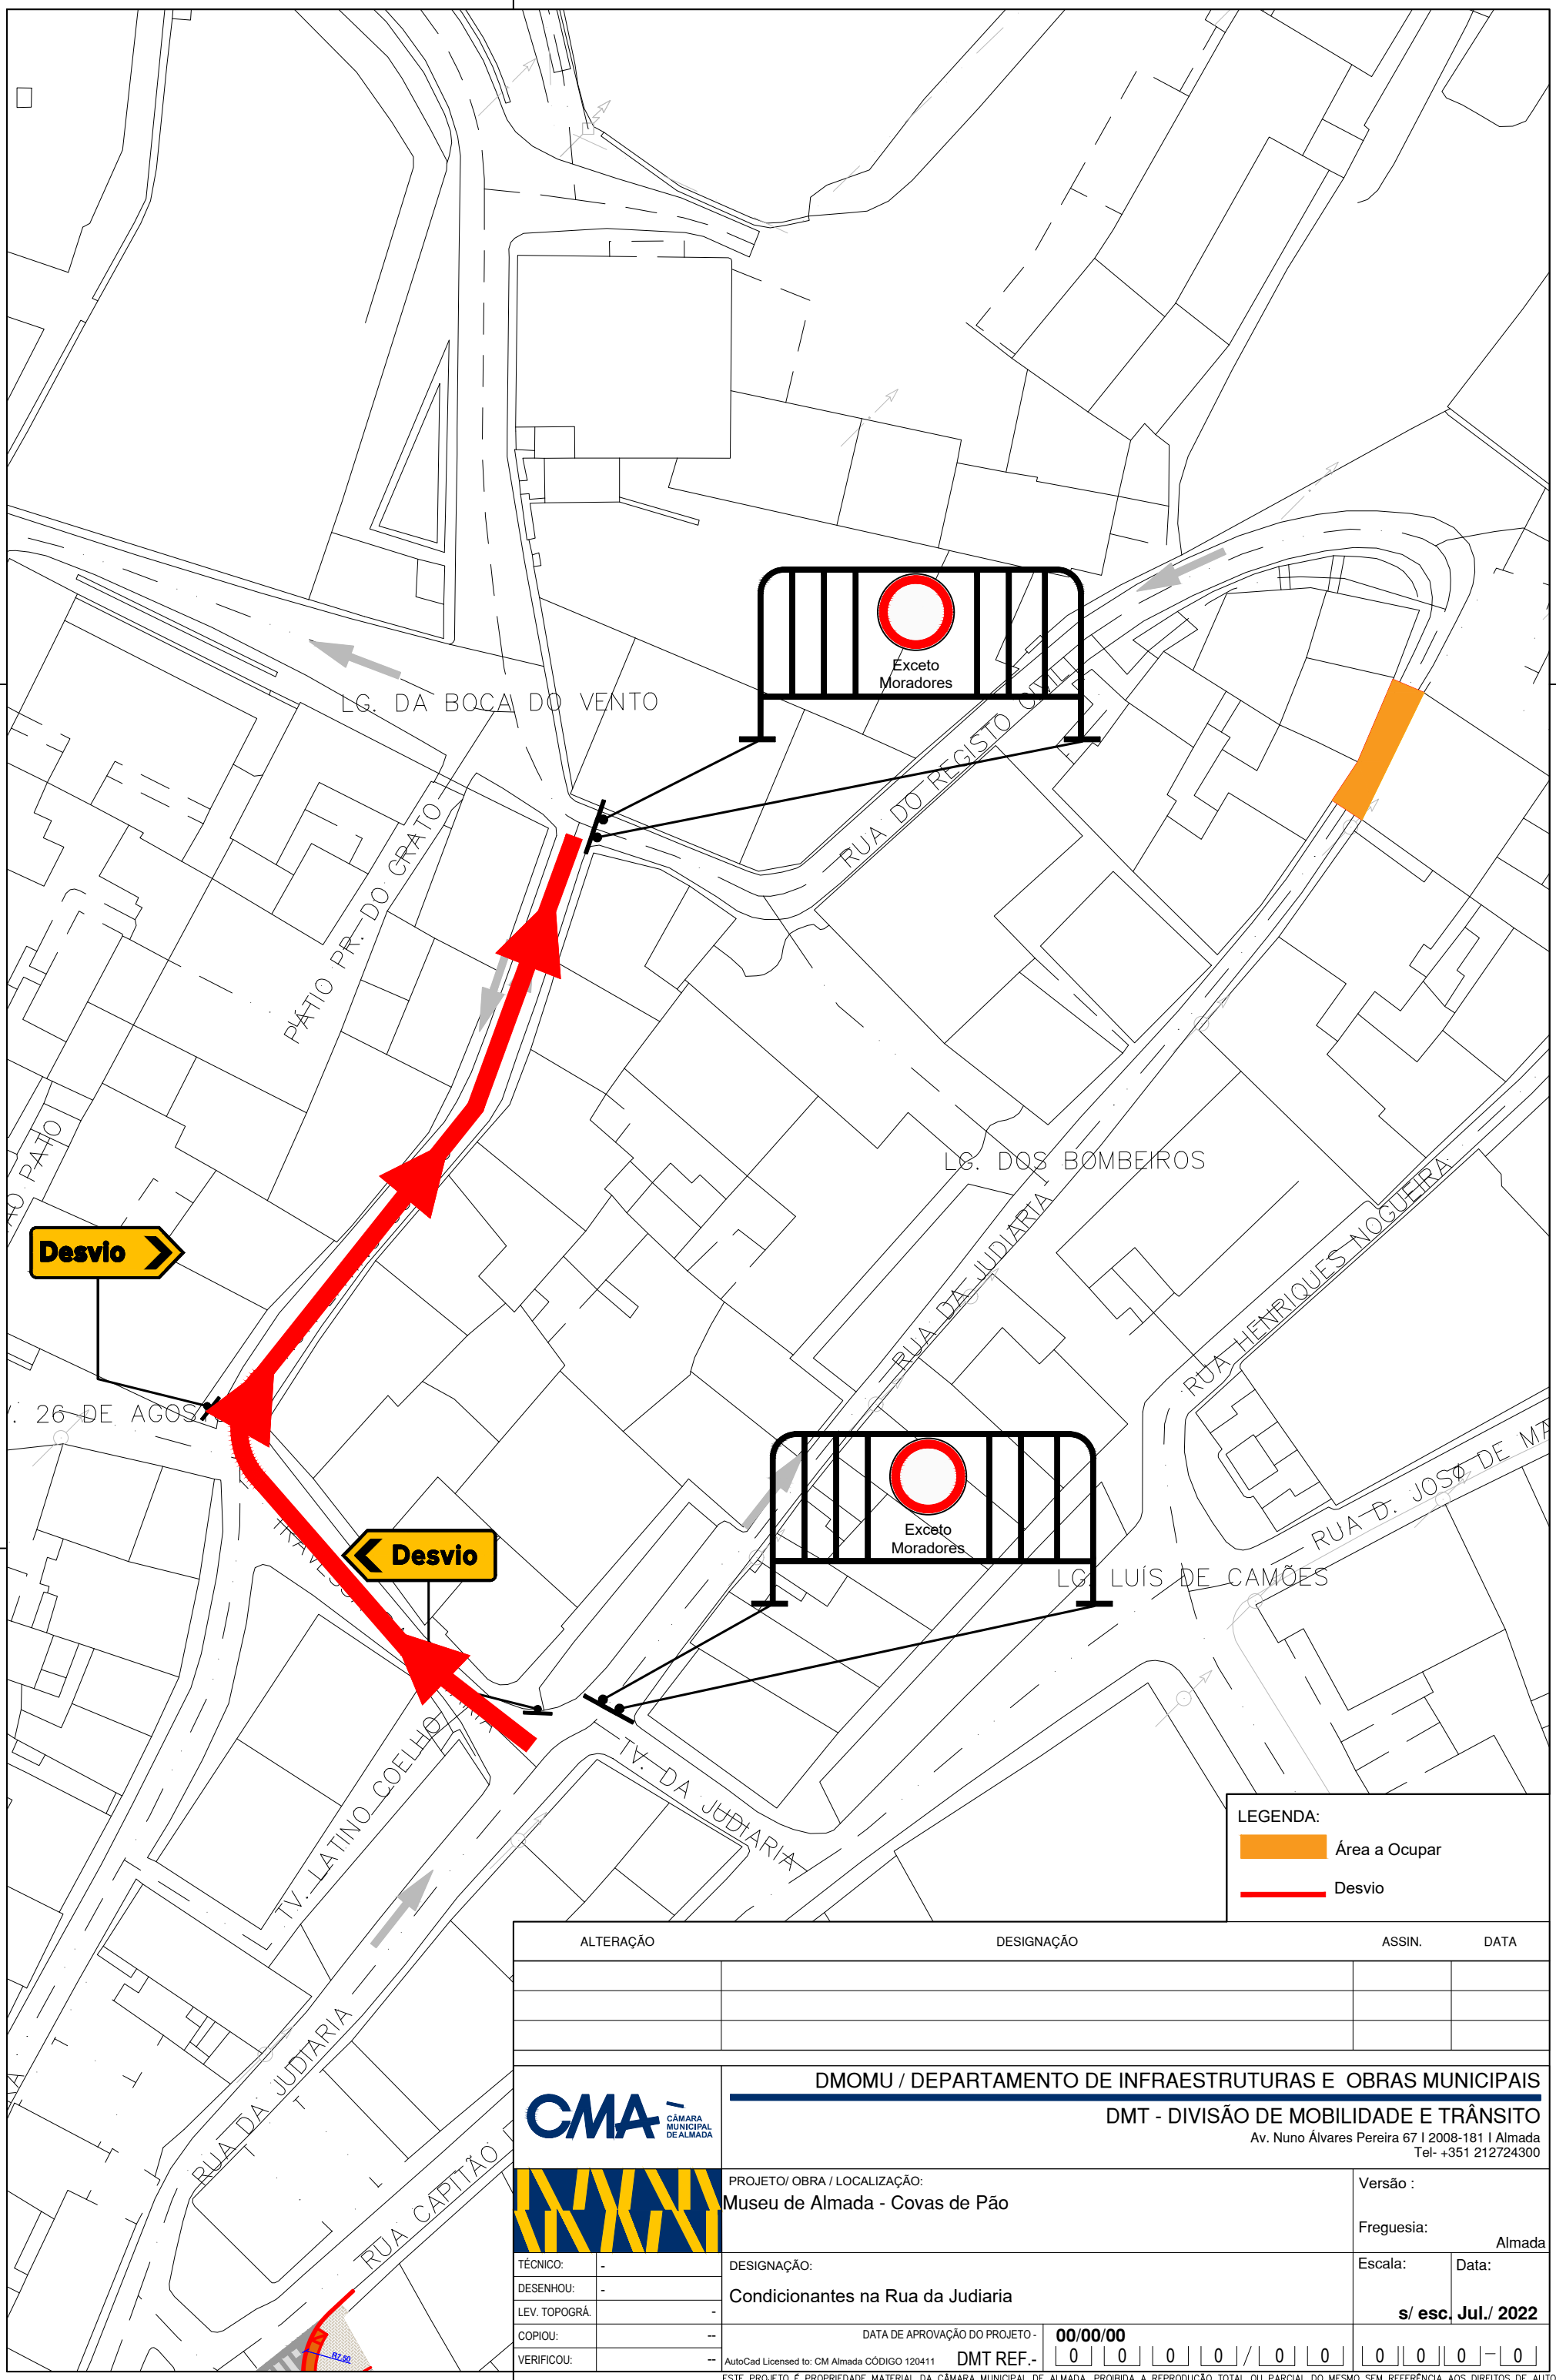


| ALTERAÇÃO | DESIGNAÇÃO | ASSIN. | DATA |
|---|---|---|---|
| | | | |
| | | | |
| | | | |

CMA CÂMARA MUNICIPAL DE ALMADA

DMOMU / DEPARTAMENTO DE INFRAESTRUTURAS E OBRAS MUNICIPAIS

DMT - DIVISÃO DE MOBILIDADE E TRÂNSITO

Av. Nuno Álvares Pereira 67 I 2008-181 I Almada
Tel- +351 212724300

PROJETO/ OBRA / LOCALIZAÇÃO:
Museu de Almada - Covas de Pão

Versão :

Freguesia: Almada

| | |
|---|---|
| TÉCNICO: | - |
| DESENHOU: | - |
| LEV. TOPOGRÁ. | - |
| COPIOU: | -- |
| VERIFICOU: | -- |

DESIGNAÇÃO:
Condicionantes na Rua da Judiaria

Escala: s/ esc.

Data: Jul./ 2022

DATA DE APROVAÇÃO DO PROJETO - 00/00/00

AutoCad Licensed to: CM Almada CÓDIGO 120411

DMT REF.- 0 0 0 0 / 0 0 0 0 0 0 – 0

ESTE PROJETO É PROPRIEDADE MATERIAL DA CÂMARA MUNICIPAL DE ALMADA. PROIBIDA A REPRODUÇÃO TOTAL OU PARCIAL DO MESMO SEM REFERÊNCIA AOS DIREITOS DE AUTOR.