


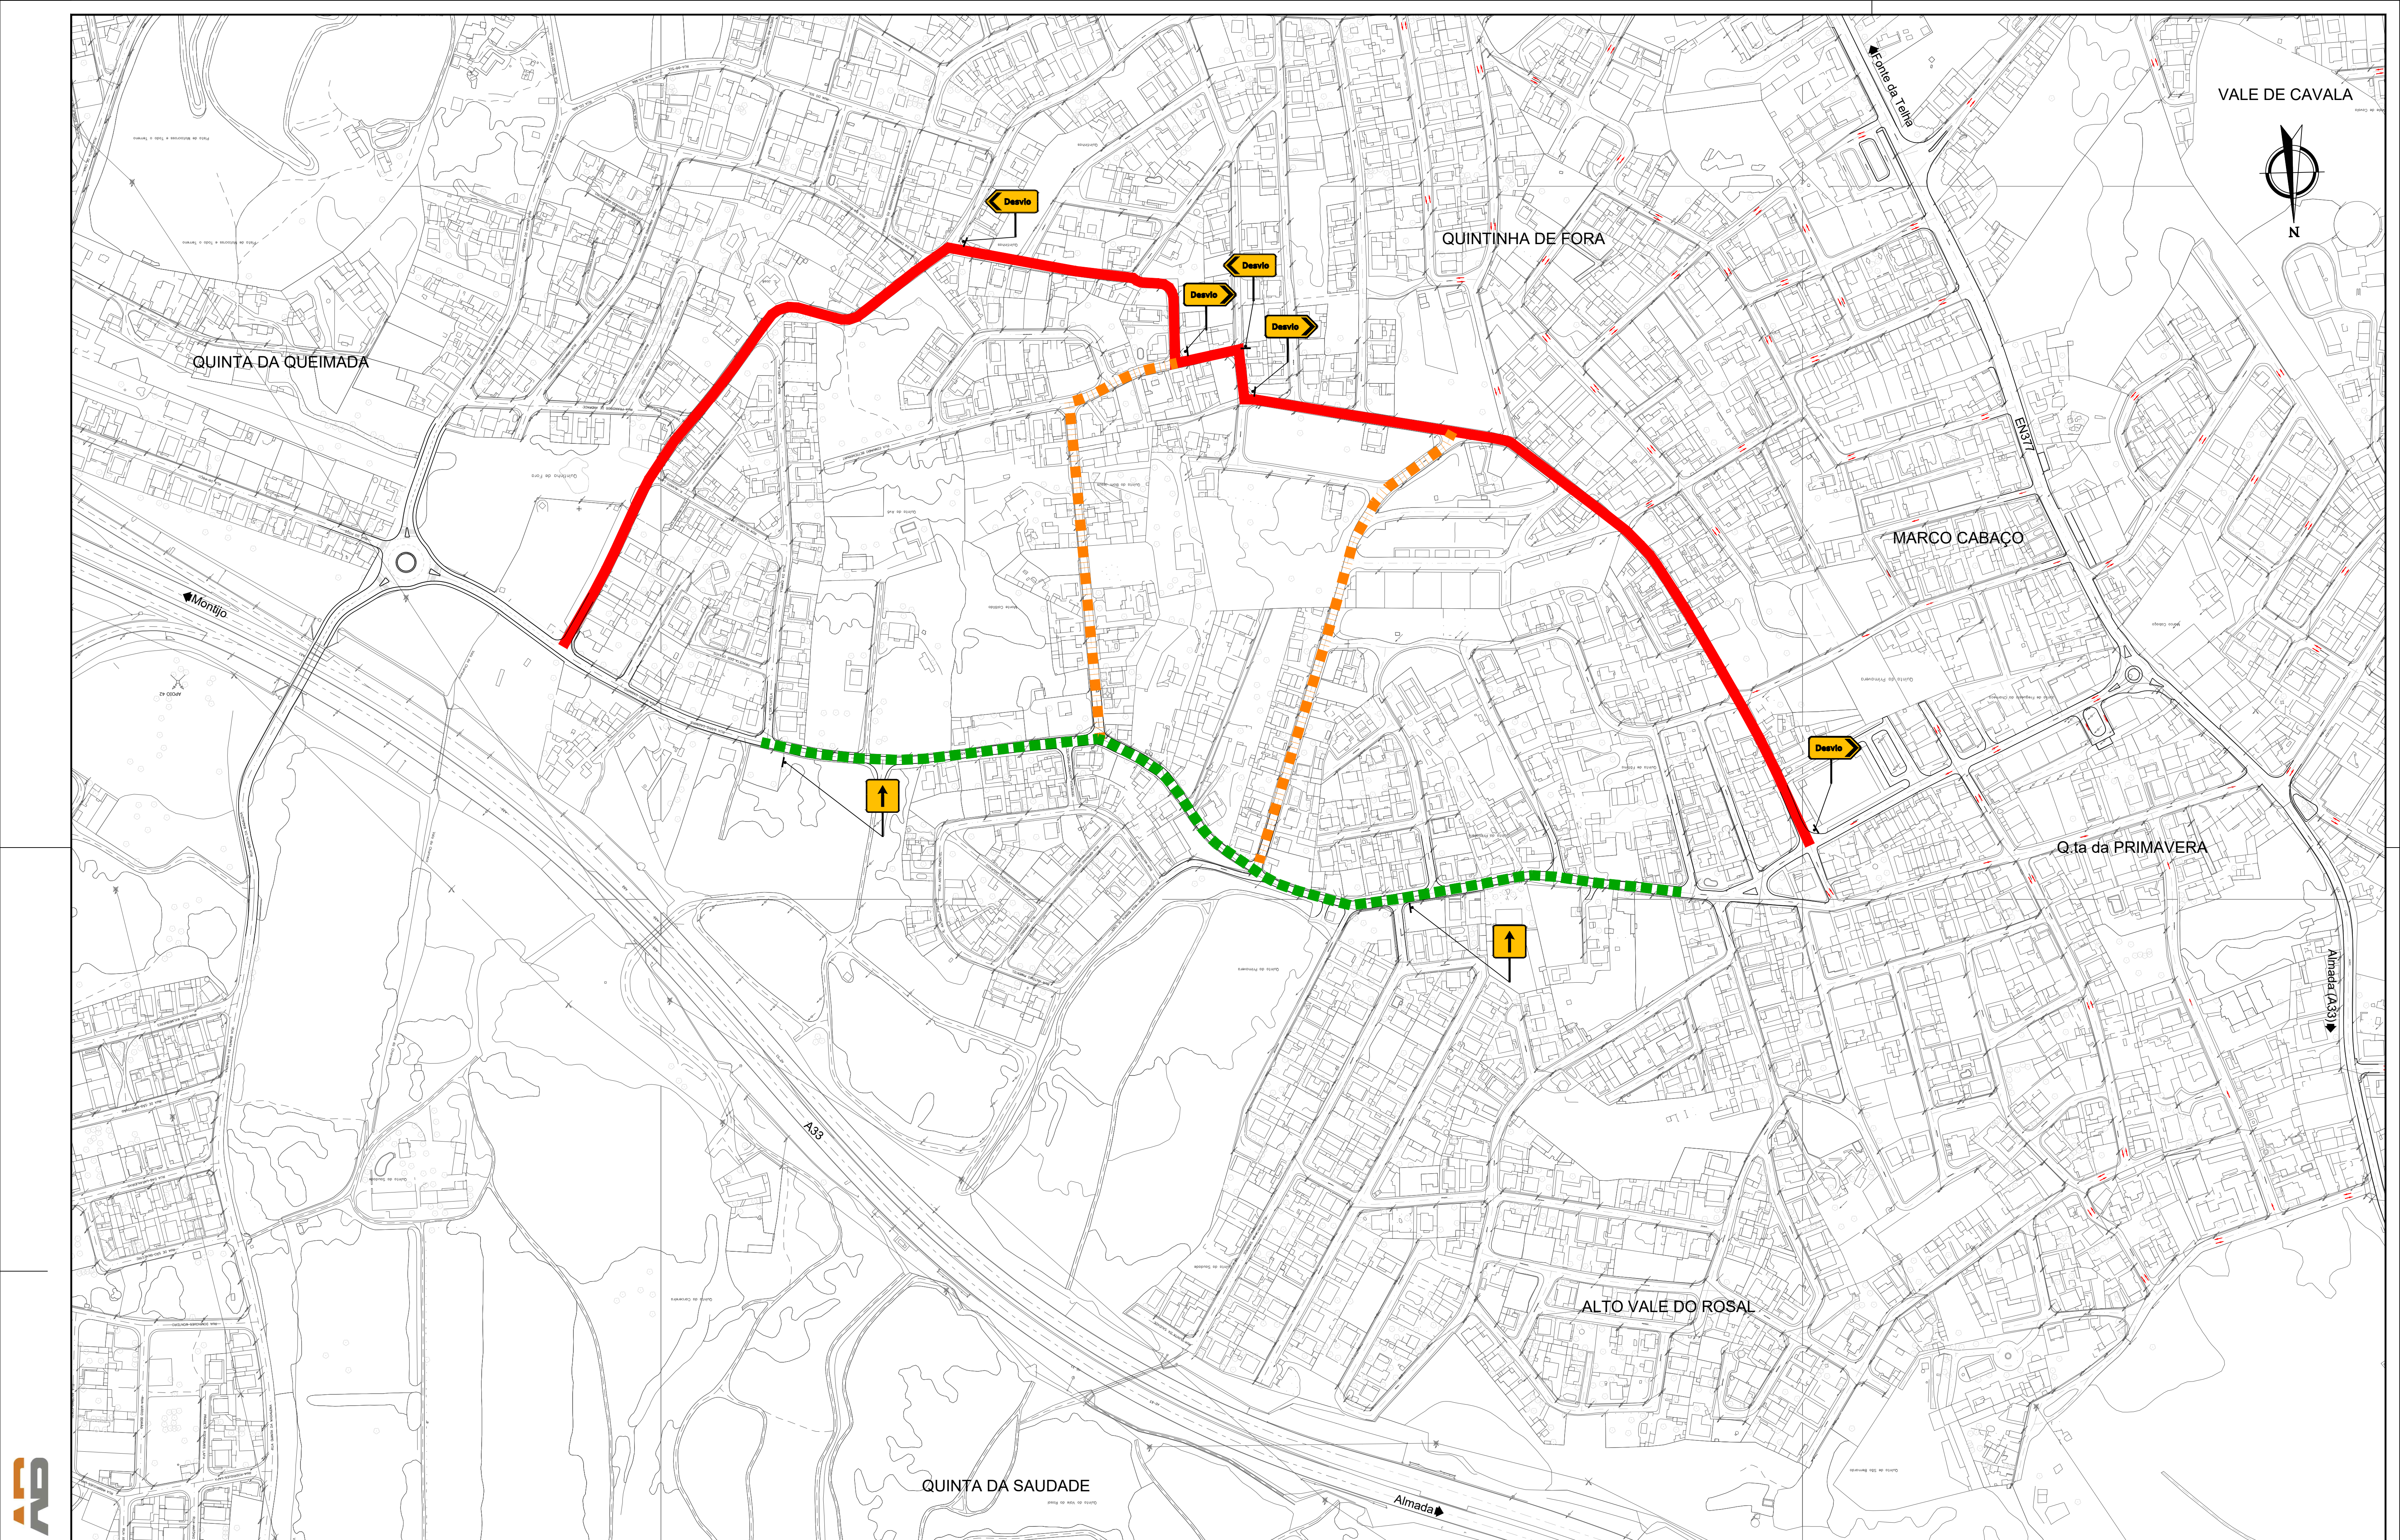

SIMBOLOGIA:

- Zona de intervenção do troço
- Desvio provisório
- Desvio local para o sentido Almada
- ST1a - Número e sentido das vias de trânsito
- TV 4 - Painel de sinalização de itinerário

Revisão	Designação	Des.	Verif.	Aprov.	Data
Desenhado					
Verificado					
Estado					
Data	17/03/2020				

Linha Fernão Ferro - Trafaria A 150 kV		REN	
CIRCUITO DUPLO EM CABO SUBTERRÂNEO		Rede Eléctrica Nacional, S.A.	
DESVIOS PROVISÓRIOS		Desenho Nº DES-PE-01-TJ1 TJ2-R-01	
Caixas J1 a J2 e J1' a J2'		Revisão Nº Folha	
PROJECTO DE EXECUÇÃO		A1 1	
		Escala 1:2000	