


Formato: A3

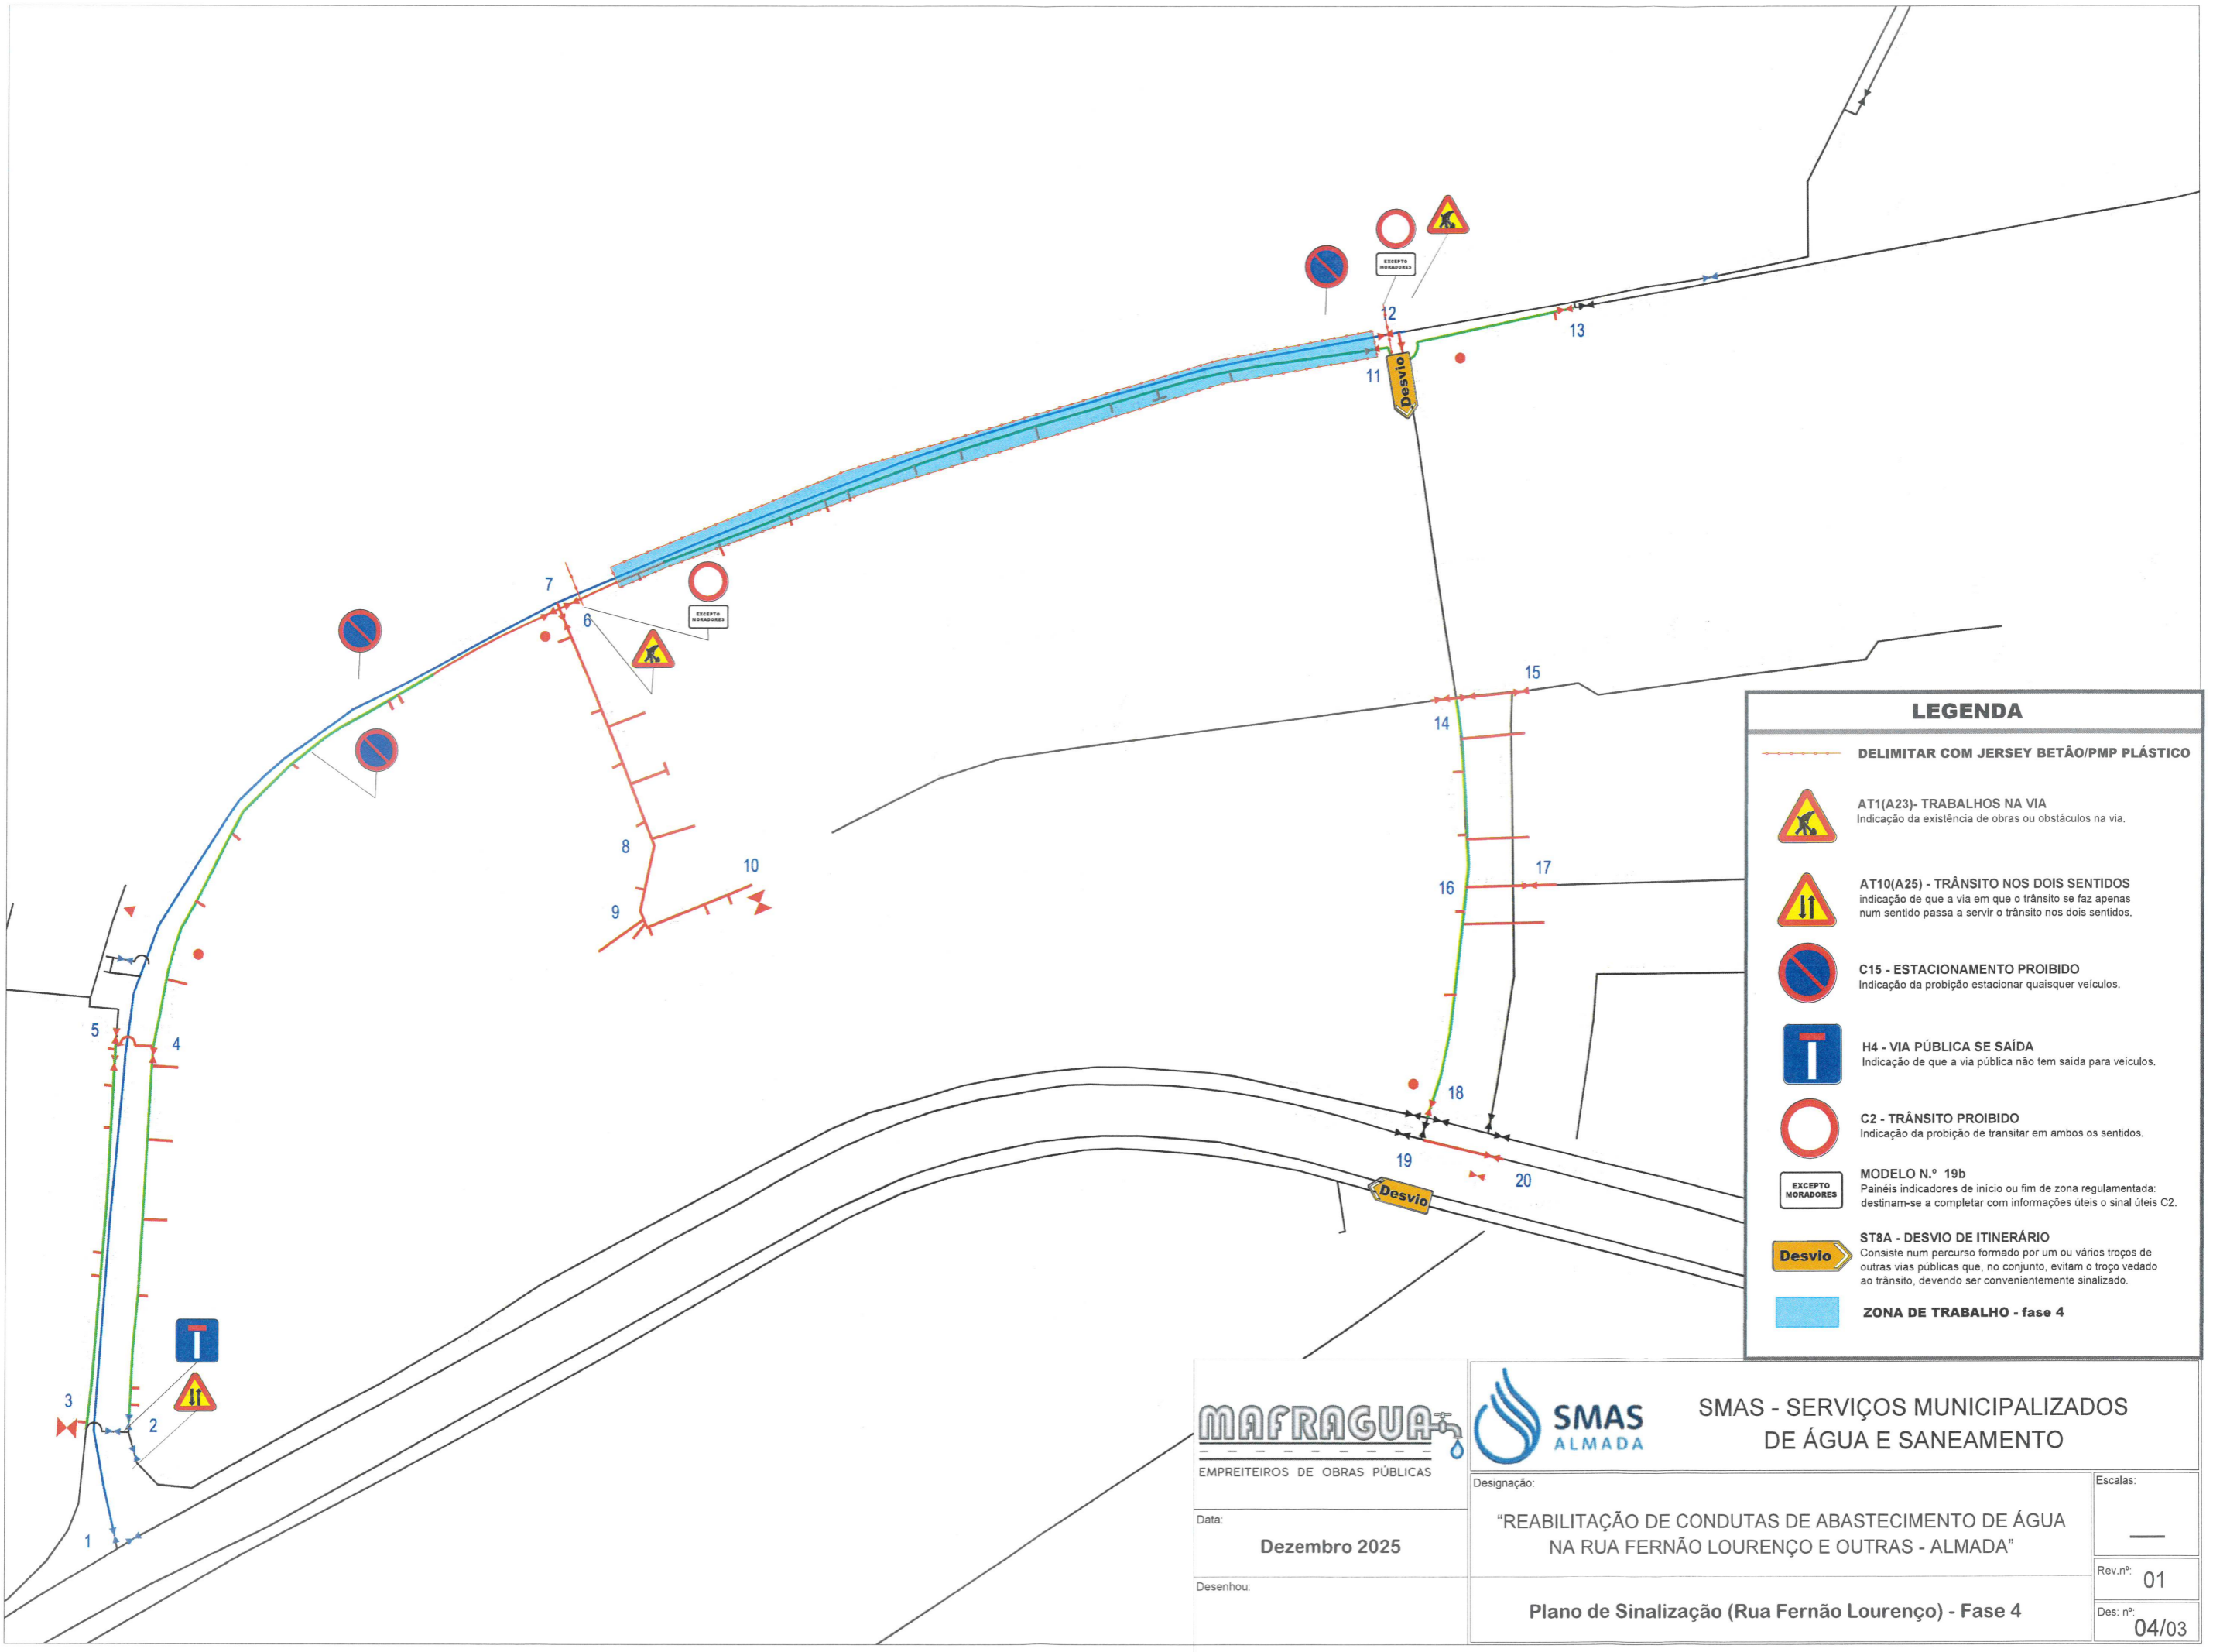

### LEGENDA

- DELIMITAR COM JERSEY BETÃO/PMP PLÁSTICO**
- AT1(A23)- TRABALHOS NA VIA**  
Indicação da existência de obras ou obstáculos na via.
- AT10(A25) - TRÂNSITO NOS DOIS SENTIDOS**  
Indicação de que a via em que o trânsito se faz apenas num sentido passa a servir o trânsito nos dois sentidos.
- C15 - ESTACIONAMENTO PROIBIDO**  
Indicação da proibição estacionar quaisquer veículos.
- H4 - VIA PÚBLICA SEM SAÍDA**  
Indicação de que a via pública não tem saída para veículos.
- C2 - TRÂNSITO PROIBIDO**  
Indicação da proibição de transitar em ambos os sentidos.
- MODELO N.º 19b**  
Painéis indicadores de início ou fim de zona regulamentada: destinam-se a completar com informações úteis o sinal útil C2.
- ST8A - DESVIO DE ITINERÁRIO**  
Consiste num percurso formado por um ou vários troços de outras vias públicas que, no conjunto, evitam o troço vedado ao trânsito, devendo ser convenientemente sinalizado.
- ZONA DE TRABALHO - fase 4**



**SMAS - SERVIÇOS MUNICIPALIZADOS DE ÁGUA E SANEAMENTO**


Data: **Dezembro 2025**

Designação:  
**"REABILITAÇÃO DE CONDUTAS DE ABASTECIMENTO DE ÁGUA NA RUA FERNÃO LOURENÇO E OUTRAS - ALMADA"**

Escalas: \_\_\_\_\_  
Rev.nº: **01**  
Des: nº: **04/03**

Desenhou:

**Plano de Sinalização (Rua Fernão Lourenço) - Fase 4**

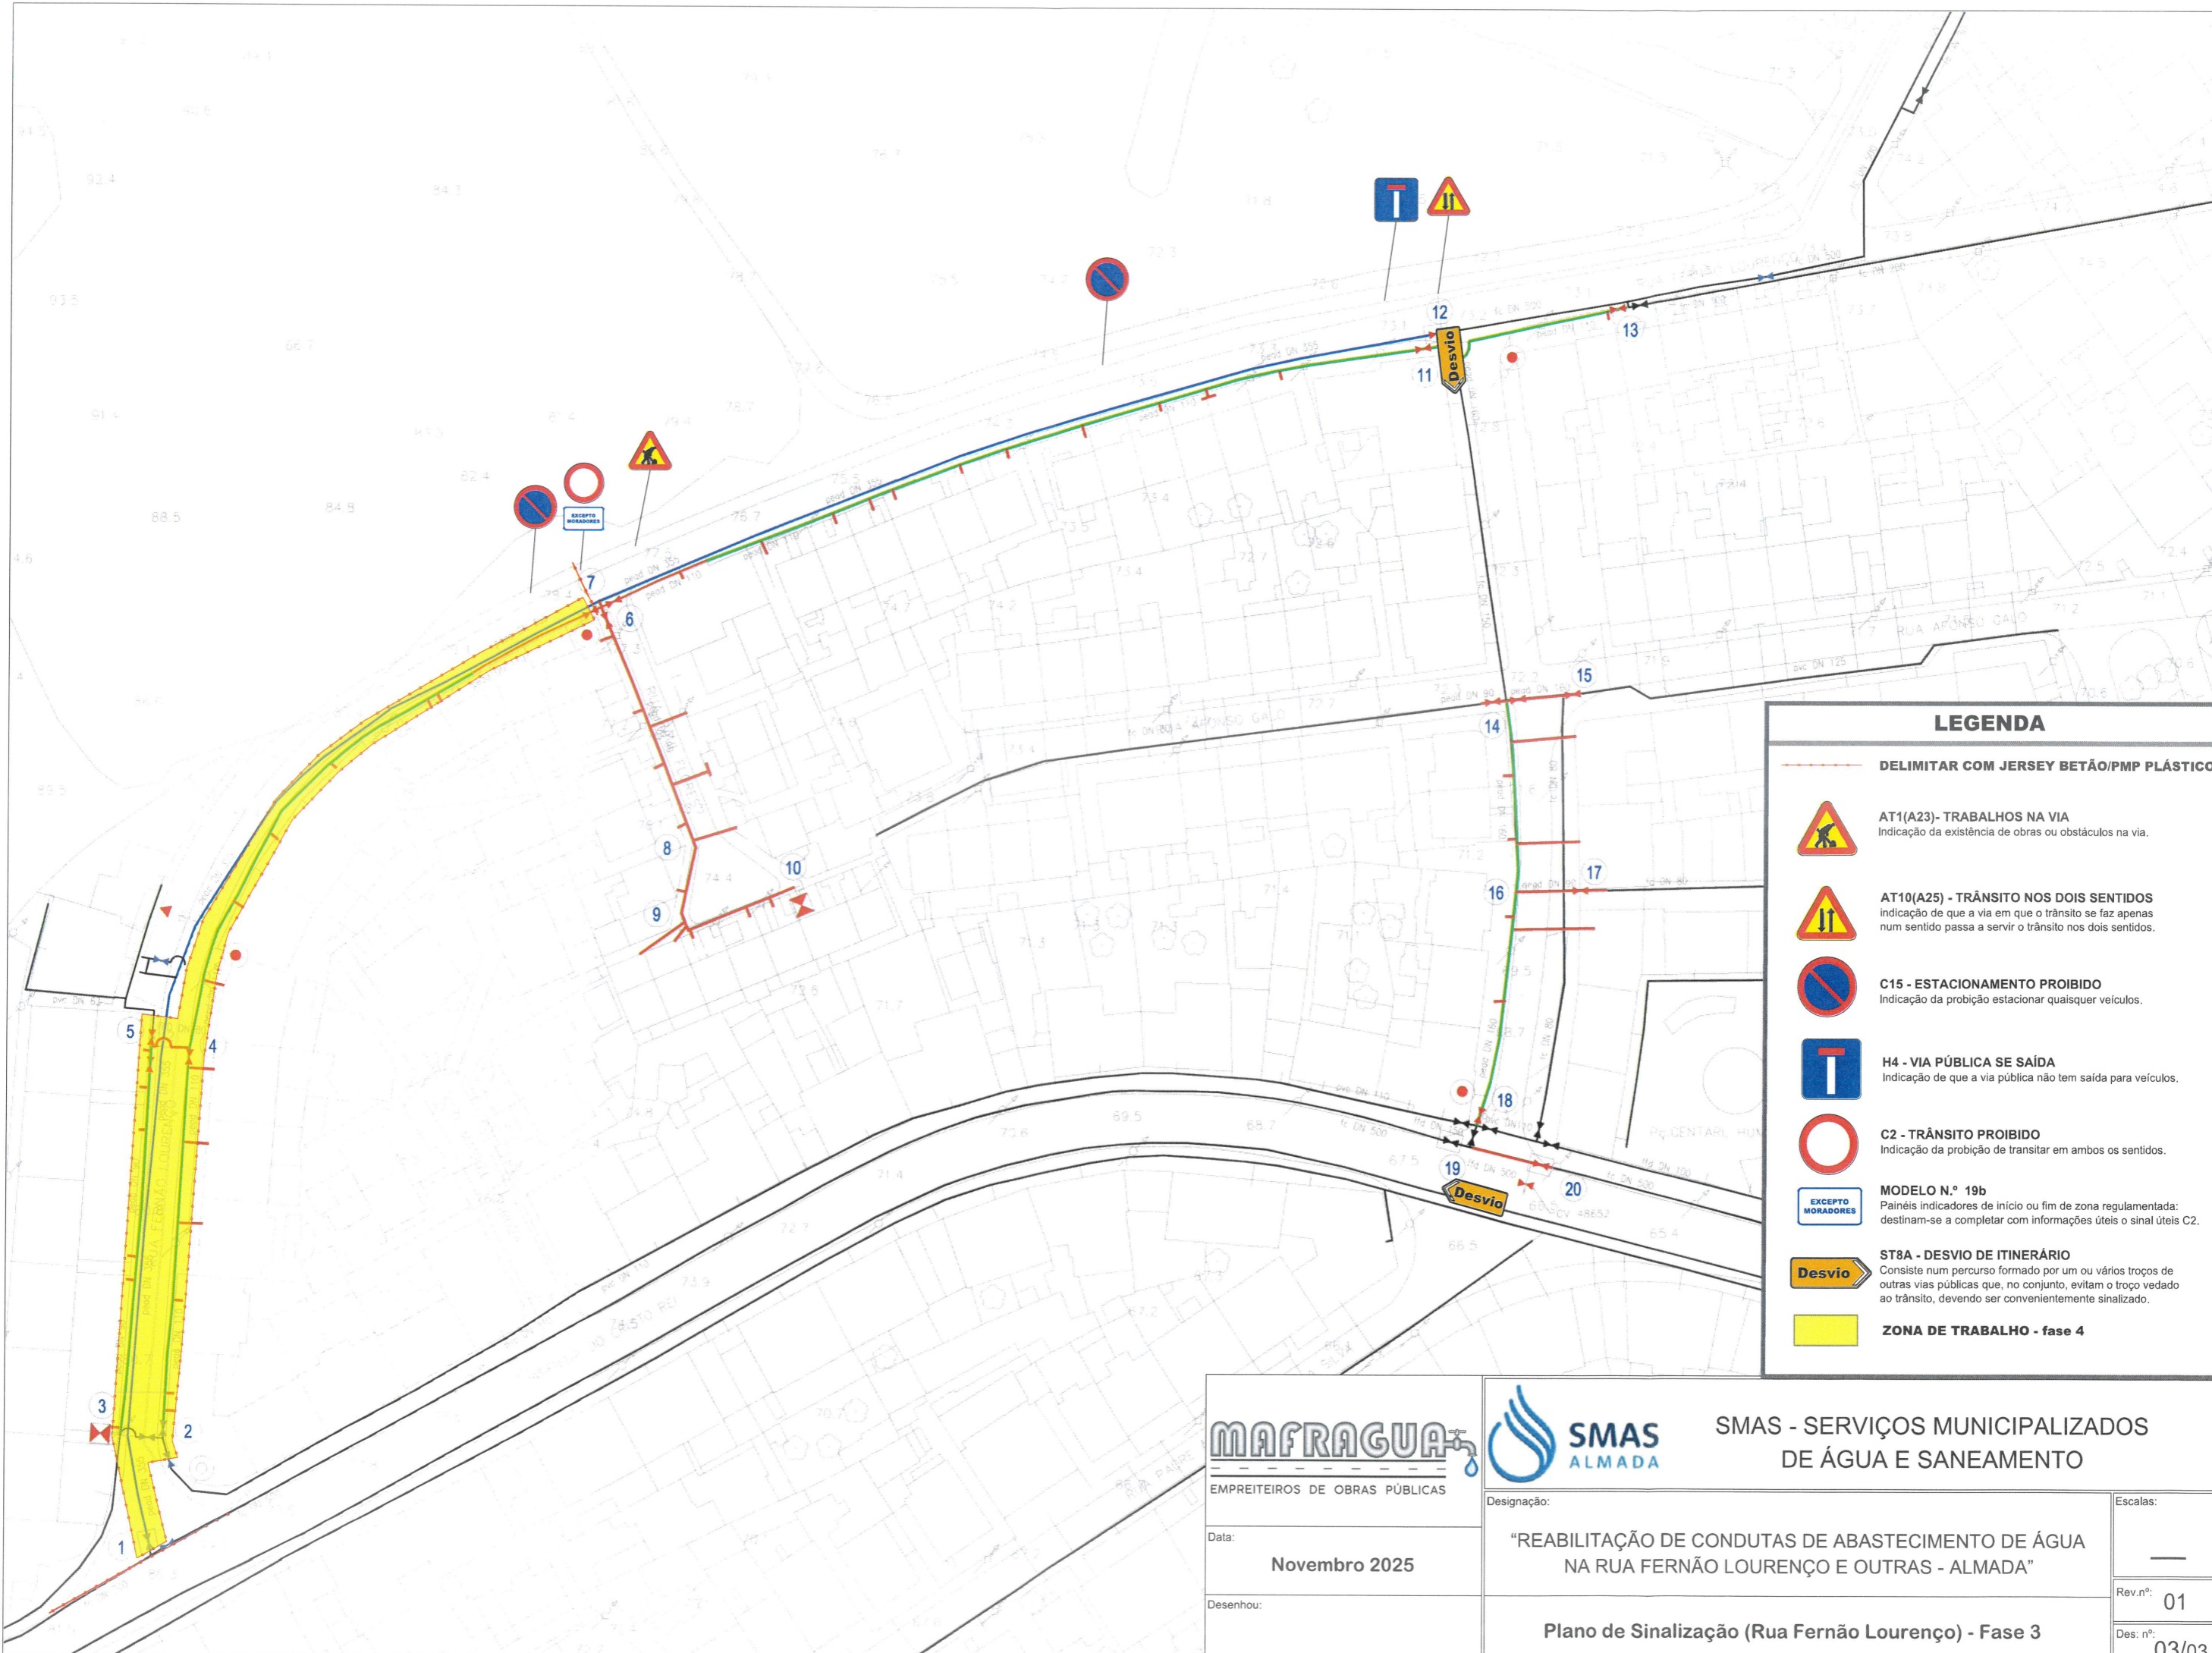

### LEGENDA

- DELIMITAR COM JERSEY BETÃO/PMP PLÁSTICO**
- AT1(A23)- TRABALHOS NA VIA**  
Indicação da existência de obras ou obstáculos na via.
- AT10(A25) - TRÁNSITO NOS DOIS SENTIDOS**  
Indicação de que a via em que o trânsito se faz apenas num sentido passa a servir o trânsito nos dois sentidos.
- C15 - ESTACIONAMENTO PROIBIDO**  
Indicação da proibição estacionar quaisquer veículos.
- H4 - VIA PÚBLICA SE SAÍDA**  
Indicação de que a via pública não tem saída para veículos.
- C2 - TRÁNSITO PROIBIDO**  
Indicação da proibição de transitar em ambos os sentidos.
- MODELO N.º 19b**  
Painéis indicadores de início ou fim de zona regulamentada: destinam-se a completar com informações úteis o sinal útil C2.
- ST8A - DESVIO DE ITINERÁRIO**  
Consiste num percurso formado por um ou vários troços de outras vias públicas que, no conjunto, evitam o troço vedado ao trânsito, devendo ser convenientemente sinalizado.
- ZONA DE TRABALHO - fase 4**

<b>MAFRAGUA</b> <small>EMPREITEIROS DE OBRAS PÚBLICAS</small>	<b>SMAS - SERVIÇOS MUNICIPALIZADOS DE ÁGUA E SANEAMENTO</b>	
		Designação: <b>"REABILITAÇÃO DE CONDUTAS DE ABASTECIMENTO DE ÁGUA NA RUA FERNÃO LOURENÇO E OUTRAS - ALMADA"</b>
Data: <b>Novembro 2025</b>	Escalas: —	
Desenhou:	Rev.n.º: <b>01</b>	
<b>Plano de Sinalização (Rua Fernão Lourenço) - Fase 3</b>		Des. n.º: <b>03/03</b>



**LEGENDA**

- 
**DELIMITAR COM JERSEY BETÃO/PMP PLÁSTICO**
- 
**AT1(A23)- TRABALHOS NA VIA**  
 Indicação da existência de obras ou obstáculos na via.
- 
**AT15(A29) - OUTROS PERIGOS**  
 Indicação de um perigo diferente de qualquer dos indicados nos sinais anteriores.
- 
**AT14(A22) - SINALIZAÇÃO LUMINOSA**  
 Indicação da proximidade de um local em que o trânsito é regulado por sinalização luminosa.
- 
**AT8 (A4b) - PASSAGEM ESTREITA**  
 Indicação de um estreitamento de via, com a configuração constante do sinal.
- 
**AT9(A4c) - PASSAGEM ESTREITA**  
 Indicação de um estreitamento de via, com a configuração constante do sinal.
- 
**C15 - ESTACIONAMENTO PROIBIDO**  
 Indicação da proibição estacionar quaisquer veículos.
- 
**C13 - PROIBIÇÃO DE EXCEDER A VELOCIDADE MÁXIMA DE 30 km/h**  
 Indicação da proibição de circular a velocidade superior à indicada no sinal.
- 
**SEMÁFORO**  
 A sinalização luminosa destinada a regular o trânsito de veículos é constituída por um sistema de três luzes circulares, não intermitentes, com as cores vermelha, amarela e verde.
- 
**ZONA DE TRABALHO - fase 2**



SMAS - SERVIÇOS MUNICIPALIZADOS DE ÁGUA E SANEAMENTO

Data: **Novembro 2025**

Designação: "REABILITAÇÃO DE CONDUTAS DE ABASTECIMENTO DE ÁGUA NA RUA FERNÃO LOURENÇO E OUTRAS - ALMADA"

Escalas: \_\_\_\_\_  
 Rev.nº: 00  
 Des. nº: 02/03

Desenhou: **Plano de Sinalização (Rua Paula Vicente) - Fase 2**